


Legenda místností - K-1-1		
Označení na výkresu	Účel místnosti	Plocha [m <sup>2</sup> ]
110	Prodejna-1	94,07m <sup>2</sup>
111	Zázemí	11,12m <sup>2</sup>
112	WC	3,77m <sup>2</sup>
		108,96m <sup>2</sup>

Legenda místností - K-1-2		
Označení na výkresu	Účel místnosti	Plocha [m <sup>2</sup> ]
120	Prodejna-2	60,73m <sup>2</sup>
121	Zázemí	12,96m <sup>2</sup>
122	WC	3,77m <sup>2</sup>
		76,87m <sup>2</sup>

Legenda místností - K-1-3		
Označení na výkresu	Účel místnosti	Plocha [m <sup>2</sup> ]
130	Prodejna-4	54,33m <sup>2</sup>
131	Zázemí	10,26m <sup>2</sup>
132	WC	3,77m <sup>2</sup>
		68,36m <sup>2</sup>

Legenda místností - K-1-4		
Označení na výkresu	Účel místnosti	Plocha [m <sup>2</sup> ]
140	Prodejna-5	55,86m <sup>2</sup>
141	Zázemí	11,63m <sup>2</sup>
142	WC	3,98m <sup>2</sup>
		71,46m <sup>2</sup>

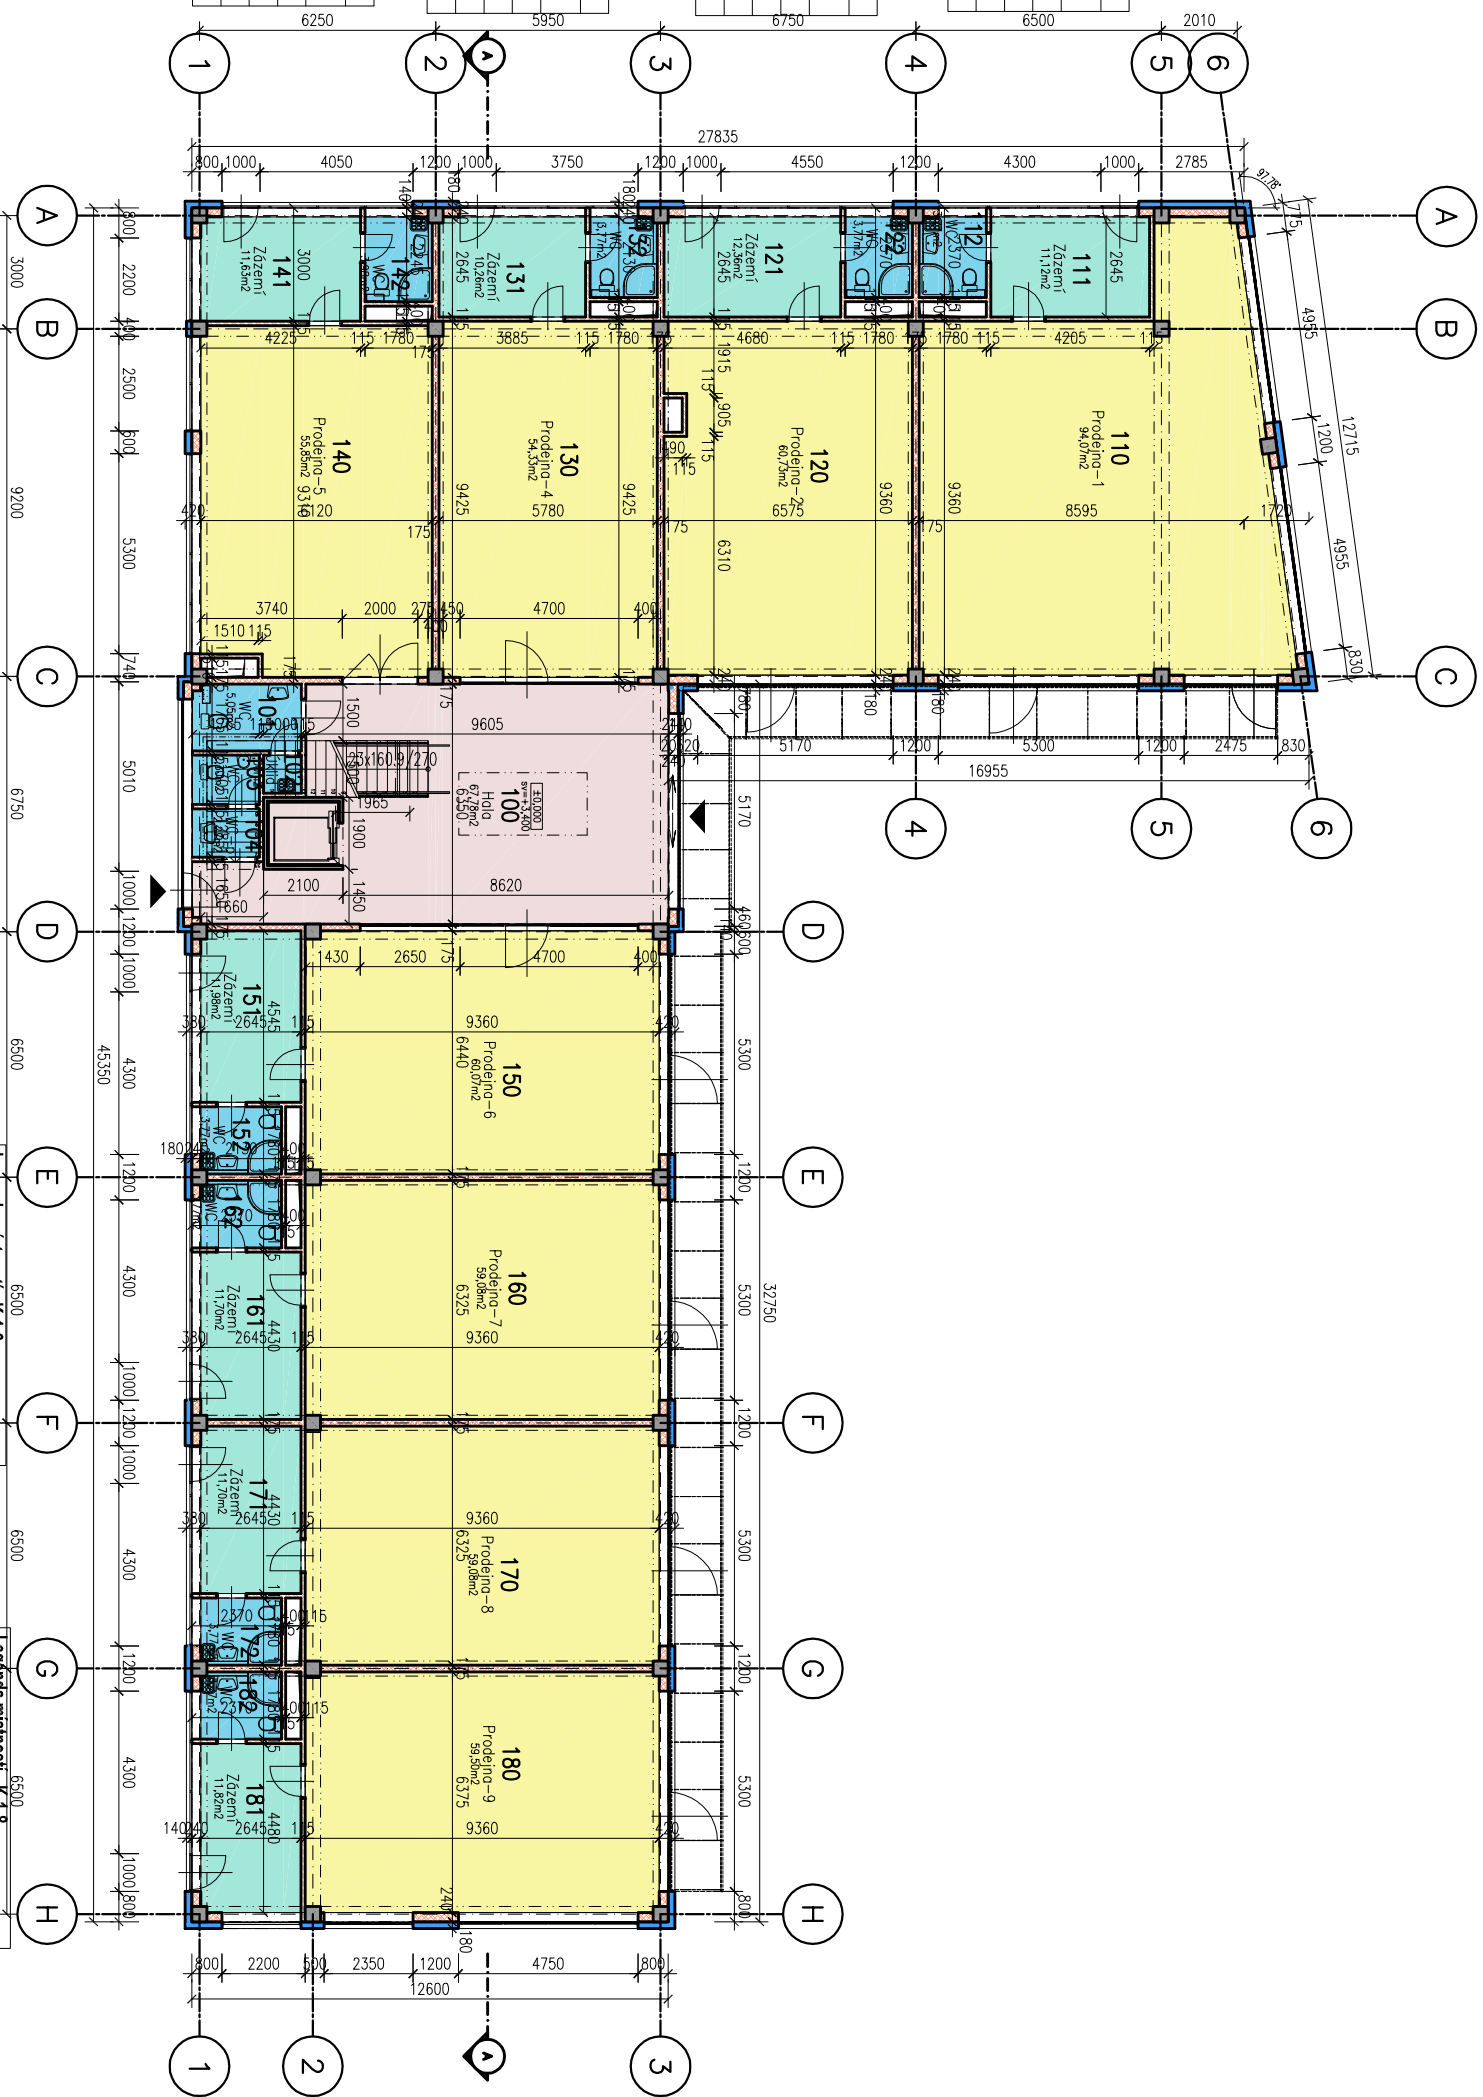

Legenda místností - K-1-6		
Označení na výkresu	Účel místnosti	Plocha [m <sup>2</sup> ]
160	Prodejna-7	59,08m <sup>2</sup>
161	Zázemí	11,70m <sup>2</sup>
162	WC	3,77m <sup>2</sup>
		74,55m <sup>2</sup>

Legenda místností - K-1-8		
Označení na výkresu	Účel místnosti	Plocha [m <sup>2</sup> ]
180	Prodejna-9	59,50m <sup>2</sup>
181	Zázemí	11,82m <sup>2</sup>
182	WC	3,77m <sup>2</sup>
		75,09m <sup>2</sup>

Legenda místností - K-1-5		
Označení na výkresu	Účel místnosti	Plocha [m <sup>2</sup> ]
150	Prodejna-6	60,07m <sup>2</sup>
151	Zázemí	11,98m <sup>2</sup>
152	WC	3,77m <sup>2</sup>
		75,82m <sup>2</sup>

Legenda místností - K-1-7		
Označení na výkresu	Účel místnosti	Plocha [m <sup>2</sup> ]
170	Prodejna-8	59,08m <sup>2</sup>
171	Zázemí	11,70m <sup>2</sup>
172	WC	3,77m <sup>2</sup>
		74,55m <sup>2</sup>

Půdorys 1.NP  
1:200