


| Legenda místností - K-2-1 | | |
|---------------------------|----------------|--------------------------|
| Označení na výkresu | Účel místnosti | Plocha [m ²] |
| 210 | Kancelář | 94,07 m ² |
| 211 | Zázemí | 11,12 m ² |
| 212 | WC | 3,77 m ² |
| | | 108,96 m ² |

| Legenda místností - K-2-2 | | |
|---------------------------|----------------|--------------------------|
| Označení na výkresu | Účel místnosti | Plocha [m ²] |
| 220 | Kancelář | 35,90 m ² |
| 221 | Zázemí | 6,31 m ² |
| 222 | WC | 4,29 m ² |
| | | 46,50 m ² |

| Legenda místností - K-2-3 | | |
|---------------------------|----------------|--------------------------|
| Označení na výkresu | Účel místnosti | Plocha [m ²] |
| 230 | Kancelář | 60,30 m ² |
| 231 | Zázemí | 12,22 m ² |
| 232 | WC | 3,89 m ² |
| | | 76,40 m ² |

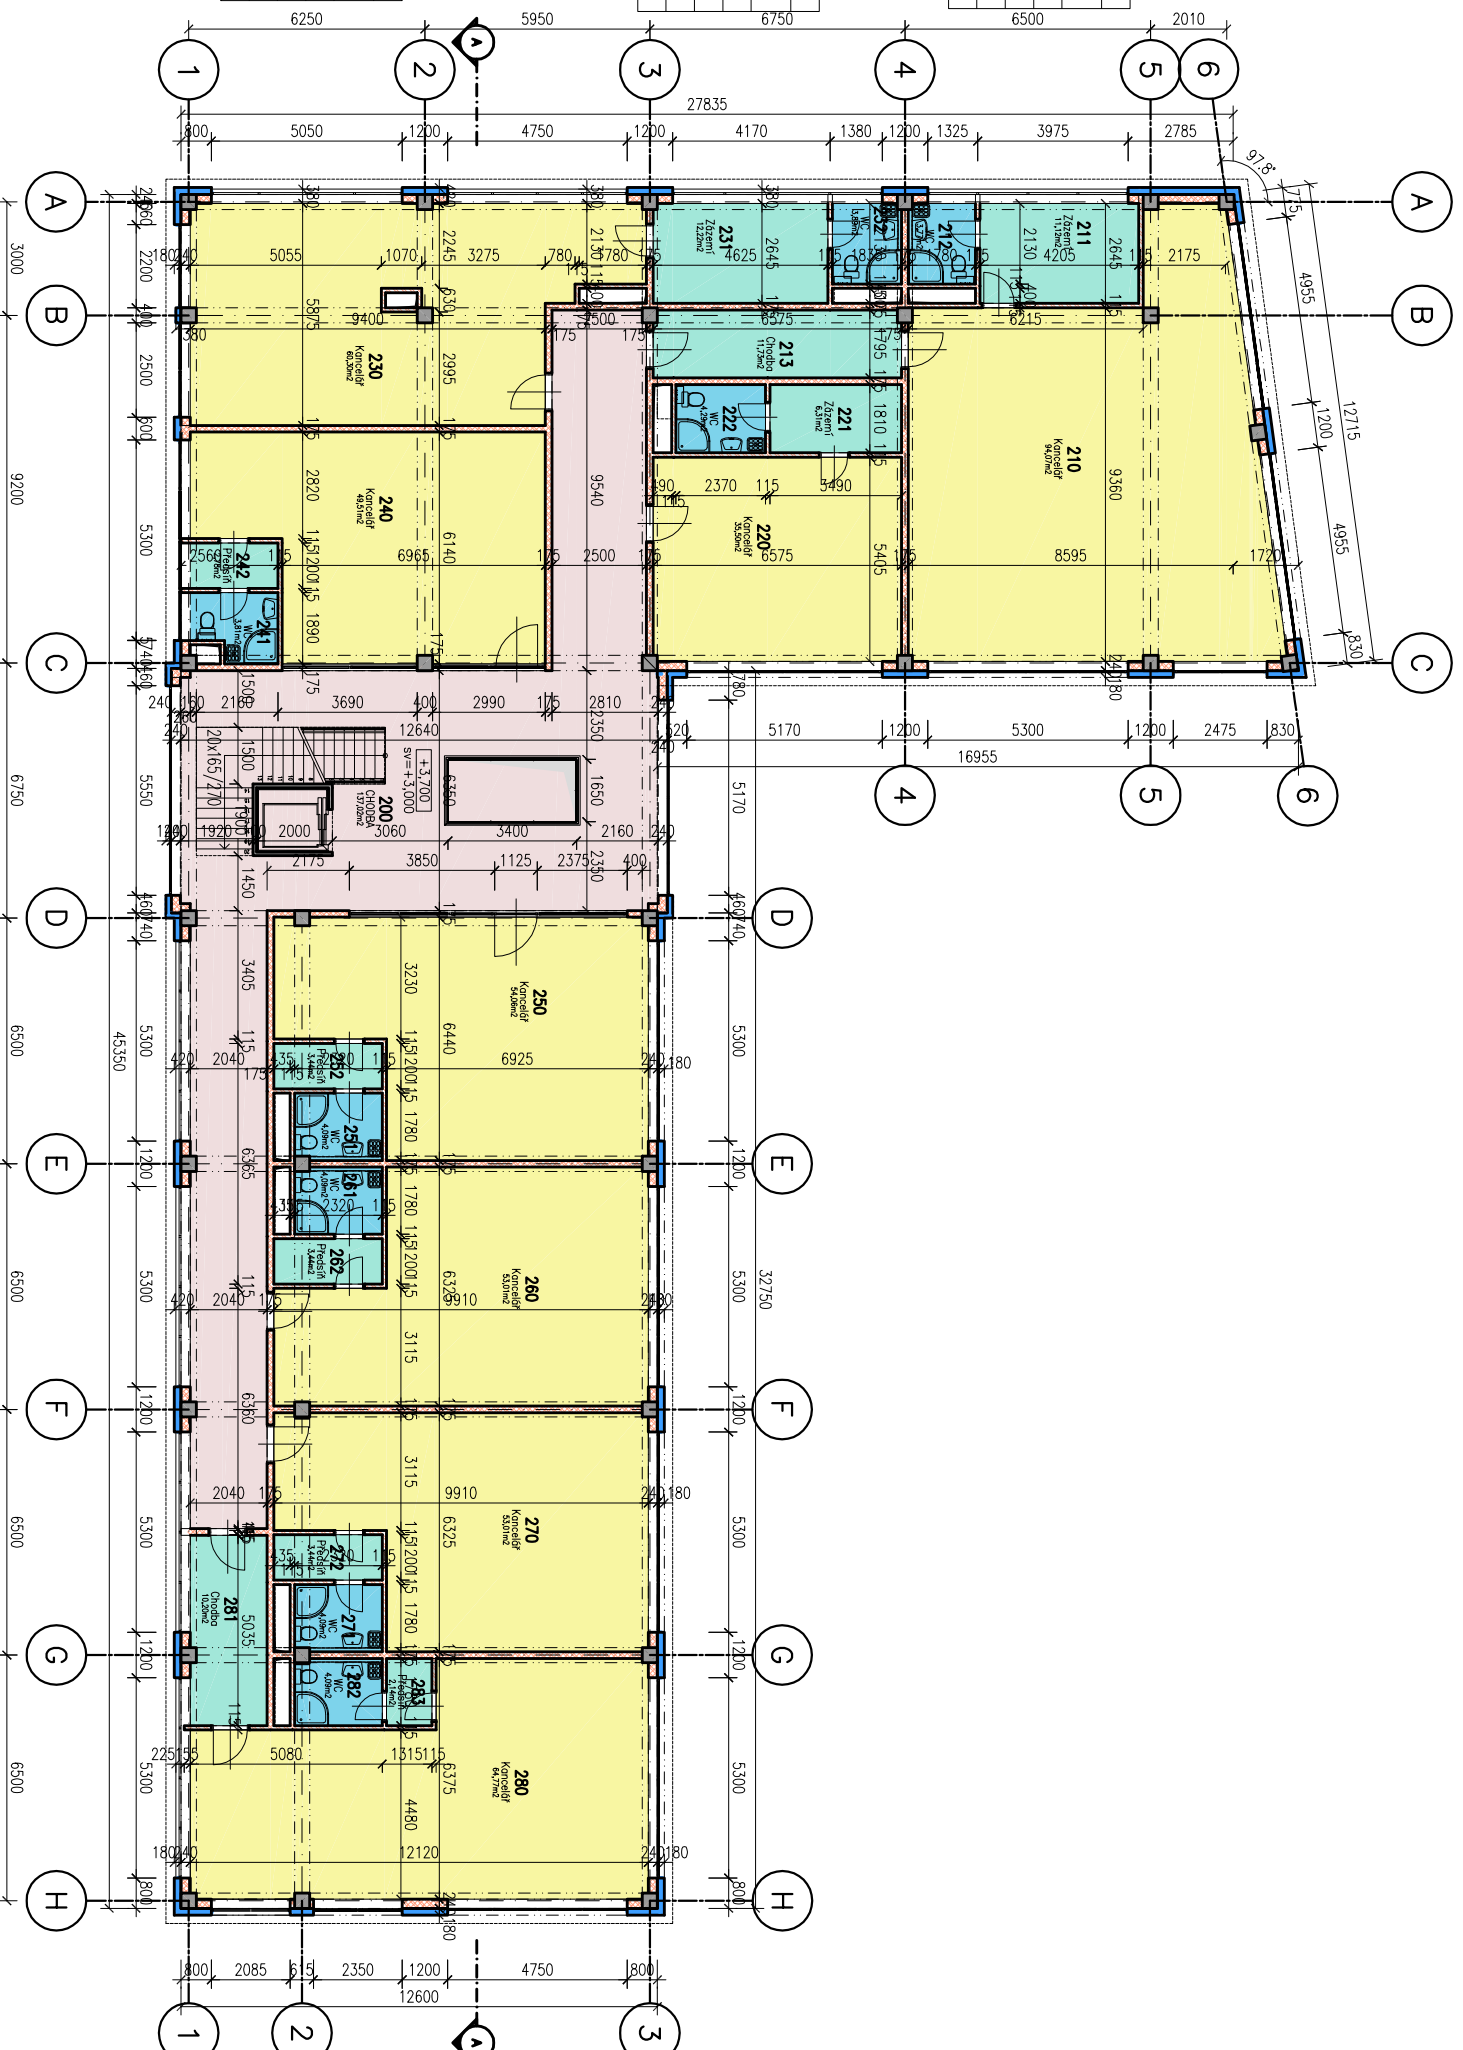

| Legenda místností - K-2-4 | | |
|---------------------------|----------------|--------------------------|
| Označení na výkresu | Účel místnosti | Plocha [m ²] |
| 240 | Kancelář | 49,51 m ² |
| 241 | WC | 3,81 m ² |
| 242 | Předsíň | 2,79 m ² |
| | | 56,11 m ² |

| Legenda místností - K-2-5 | | |
|---------------------------|----------------|--------------------------|
| Označení na výkresu | Účel místnosti | Plocha [m ²] |
| 250 | Kancelář | 54,06 m ² |
| 251 | WC | 4,09 m ² |
| 252 | Předsíň | 3,44 m ² |
| | | 61,59 m ² |

| Legenda místností - K-2-7 | | |
|---------------------------|----------------|--------------------------|
| Označení na výkresu | Účel místnosti | Plocha [m ²] |
| 270 | Kancelář | 53,01 m ² |
| 271 | WC | 4,09 m ² |
| 272 | Předsíň | 3,44 m ² |
| | | 60,54 m ² |

| Legenda místností - K-2-6 | | |
|---------------------------|----------------|--------------------------|
| Označení na výkresu | Účel místnosti | Plocha [m ²] |
| 260 | Kancelář | 53,01 m ² |
| 261 | WC | 4,09 m ² |
| 262 | Předsíň | 3,44 m ² |
| | | 60,54 m ² |

| Legenda místností - K-2-8 | | |
|---------------------------|----------------|--------------------------|
| Označení na výkresu | Účel místnosti | Plocha [m ²] |
| 280 | Kancelář | 64,77 m ² |
| 281 | Chodba | 10,20 m ² |
| 282 | WC | 4,09 m ² |
| 283 | Předsíň | 2,44 m ² |
| | | 81,50 m ² |

Půdorys 2.NP
1:200